

ΕΦΗΜΕΡΙΔΑ
ΤΗΣ ΚΥΒΕΡΝΗΣΕΩΣ
ΤΗΣ ΕΛΛΗΝΙΚΗΣ ΔΗΜΟΚΡΑΤΙΑΣ

29 Ιουνίου 2017 | ΤΕΥΧΟΣ ΤΕΤΑΡΤΟ | Αρ. Φύλλου **173**

ΑΠΟΦΑΣΕΙΣ

Αριθμ. 2243

Καθορισμός οριογραμμών αιγιαλού και παραλίας στην περιοχή «Ζουρίδα» πλησίον οικισμού Πρινέ Δ.Ε. Νικ. Φωκά Δήμου και Περιφερειακής Ενότητας Ρεθύμνου (Ενδιαφερόμενος Βαβουράκης Εμμανουήλ).

Η ΣΥΝΤΟΝΙΣΤΡΙΑ
ΑΠΟΚΕΝΤΡΩΜΕΝΗΣ ΔΙΟΙΚΗΣΗΣ ΚΡΗΤΗΣ

Έχοντας υπόψη:

1. Τις διατάξεις:

α) του ν. 3852/2010 (ΦΕΚ 87/τ. Α') «Νέα Αρχιτεκτονική της Αυτοδιοίκησης και της Αποκεντρωμένης Διοίκησης - Πρόγραμμα Καλλικράτης»,

β) του άρθρου 28 και του άρθρου 28Α του ν. 4325/2015, όπως αυτό προστέθηκε με το άρθρο 24 του ν. 4368/2016,

γ) των άρθρων 3, 5 και 9 του ν. 2971/2001 (Φ.Ε.Κ. 285/ τ. Α') «Αιγιαλός και παραλία και άλλες διατάξεις», όπως ισχύουν σήμερα,

δ) του άρθρου 27 του ν. 4321/2015 (ΦΕΚ 32/τ. Α') «Ρυθμίσεις για την επανεκκίνηση της οικονομίας», με τις οποίες εφαρμόζονται ρυθμίσεις καθορισμού οριογραμμής αιγιαλού στο πλαίσιο της διασφάλισης της δημόσιας περιουσίας,

ε) του άρθρου 11 του ν. 4281/2014 (ΦΕΚ 160/τ. Α') «Μέτρα στήριξης και ανάπτυξης της ελληνικής οικονομίας, οργανωτικά θέματα Υπουργείου Οικονομικών και άλλες διατάξεις»,

στ) του άρθρου 113 του ν. 3978/2011 (ΦΕΚ 137/τ. Α') «Δημόσιες Συμβάσεις Έργων, Υπηρεσιών και Προμηθειών στους τομείς της Άμυνας και της Ασφάλειας - Εναρμόνιση με την Οδηγία 2009/81/ΕΚ - Ρύθμιση θεμάτων του Υπουργείου Εθνικής Άμυνας», σύμφωνα με τις οποίες καθορίζεται η αρμοδιότητα του ΓΕΕΘΑ στη διαδικασία Καθορισμού των ορίων αιγιαλού και παραλίας και προσδιορίζεται ότι η έκθεση και το διάγραμμα επικυρώνονται με Απόφαση του Γενικού Γραμματέα Αποκεντρωμένης Διοίκησης,

ζ) του άρθρου 46, παρ. 21 του ν. 3220/2004 (ΦΕΚ 15/ τ. Α'), σύμφωνα με τις οποίες αρμοδιότητες του Υπουργού Οικονομίας και Οικονομικών, οι οποίες ανήκαν ή είχαν μεταβιβασθεί στους Νομάρχες, μέχρι την έναρξη λειτουργίας των Νομαρχιακών Αυτοδιοικήσεων και αφορούν θέματα των Υπηρεσιών του Υπουργείου Οικονομίας και Οικονομικών, που εξαιρέθηκαν από την κατάργηση, με τις διατάξεις της §2 του άρθρου 39, του ν. 2218/1994, περιέρχονται στον Γενικό Γραμματέα της Περιφέρειας,

η) του ν. 3200/1955 (Φ.Ε.Κ. 97 τ. Α') «Περί διοικητικής αποκέντρωσης», όπως αυτές τροποποιήθηκαν, συμπληρώθηκαν και ισχύουν σήμερα, με τα ν.δ. 532/1970, β.δ. 704/1970, β.δ. 705/1970, β.δ. 192/1972, π.δ. 71/1984, π.δ. 347/1986, ν. 2026/1992 και π.δ. 97/1993,

θ) του π.δ. 136/2010 (ΦΕΚ 229 τ. Α') «Οργανισμός της Αποκεντρωμένης Διοίκησης Κρήτης»,

ι) του π.δ. 111/2014 (ΦΕΚ 178/τ. Α') «Οργανισμός του Υπουργείου Οικονομικών».

2. Τη με αριθ. 37930/Δ10Ε/1264/14.10.2005 (Φ.Ε.Κ 1432/05 τ. Β') κοινή υπουργική απόφαση του Πρωθυπουργού και του Υπουργού Οικονομίας και Οικονομικών για τον καθορισμό των αρμοδιοτήτων των Υφυπουργών Οικονομίας και Οικονομικών.

3. Τη με αριθ. 1033511/989/00ΤΥ/Ε'/09.04.2003 εγκύκλιο του Υπουργού Οικονομίας και Οικονομικών, με την οποία παρέχονται διευκρινίσεις επί των διατάξεων του ν. 3220/2004 (Φ.Ε.Κ. 15 τ. Α').

4. Την υπ' αρ. 1063649/790/Α0006/3-8-2004 απόφαση του Υπουργού Οικονομίας και Οικονομικών, «Καταγραφή - διοικητική κωδικοποίηση των αρμοδιοτήτων σε θέματα Υπηρεσιών του Υπουργείου Οικονομίας και Οικονομικών, που περιέρχονται στους Γενικούς Γραμματείς Περιφερειών, κατά τις διατάξεις της παρ. 21 του άρθρου 46 του ν. 3220/2004».

5. Την αριθ. 4542/13-09-2011/ΠΟΛ.1191/13.09.2011 εγκύκλιο της Δ/νσης Δημόσιας Περιουσίας του Υπουργείου Οικονομικών σχετικά με την παροχή οδηγιών για την εφαρμογή των προβλεπόμενων ρυθμίσεων από το άρθρο 113 του ν. 3978/2011 (ΦΕΚ 137 τ. Α').

6. Το αριθ. ΠΟΛ 1169/2014 έγγραφο του Υπουργείου Οικονομικών, με το οποίο παρέχονται διευκρινίσεις επί των διατάξεων του άρθρου 11 του ν. 4281/2014 (ΦΕΚ 160/τ. Α').

7. Την υπ' αρ. 14026/15-5-2017 απόφαση του Υπουργού Εσωτερικών, η οποία δημοσιεύτηκε στο ΦΕΚ 250, τεύχος ΥΟΔΔ/26-05-2017 περί Διορισμού της Μαρίας Κοζυράκη του Εμμανουήλ ως Συντονίστριας της Αποκεντρωμένης Διοίκησης Κρήτης.

8. Τη με αριθ. αριθ. 72853/04.11.1978 (ΦΕΚ 631/ τ. Δ΄/1978) απόφαση του Νομάρχη Ρεθύμνης, με την οποία έγινε ο καθορισμός των ορίων αιγιαλού δυτικά της υπό καθορισμό περιοχής.

9. Τη με αριθ. αριθ. 9482/22-04-2005 (ΦΕΚ 550/ τ. Δ΄/2005)απόφαση του Γενικού Γραμματέα της πρώην Περιφέρειας Κρήτης, με την οποία έγινε ο καθορισμός της οριογραμμής της παραλίας ανατολικά της υπό καθορισμό περιοχής.

10. Το αριθ. ΠΡ. Φ.119.1/75/217263/Σ. 4334/15-10-2015 έγγραφο του Γενικού Επιτελείου Εθνικής Αμύνης, σύμφωνα με το οποίο δεν τίθενται αντιρρήσεις για τη συνέχιση των διαδικασιών καθορισμού των ορίων αιγιαλού - παραλίας και τυχόν υπάρχοντος παλαιού αιγιαλού στην εν θέματι περιοχή.

11. Το τοπογραφικό, υψομετρικό διάγραμμα, που συνέταξε τον Σεπτέμβριο 2016 ο Τσιμπισκάκης Ματθαίος, Διπλ. Τοπογράφος Μηχανικός, σε μιαν (1) πινακίδα και σε κλίμακα 1:500, το οποίο ελέγχθηκε και θεωρήθηκε για την ακρίβεια της αποτύπωσης στις 16.09.2016 από την Ψαρουδάκη Χρυσάνθη, Τοπογράφο Μηχανικό, υπάλληλο του Αυτοτελούς Γραφείου Ρεθύμνου της Περιφερειακής Διεύθυνσης Δημόσιας Περιουσίας Κρήτης.

12. Το με αρ. ΥΠΠΟΑ/ΓΔΑΠΚ/ΕΠΣ/ΤΑΠΙΠ/266042/159436/4026/1673/6-9-2016 έγγραφο του Τμήματος Αρχαιοτήτων Προϊστορικών και Ιστορικών περιόδων της Εφορείας Παλαιοανθρωπολογίας και Σπηλαιολογίας του Υπουργείου Πολιτισμού και Αθλητισμού.

13. Την από 16.09.2016 επιτόπια μετάβαση της κατά το άρθρο 3 του ν. 2971/2001 αρμόδιας για τον καθορισμό των οριογραμμών αιγιαλού και παραλίας επιτροπής, στην υπό καθορισμό περιοχή.

14. Την από 26.05.2017 έκθεση της κατά το άρθρο 3 του ν. 2971/2001 αρμόδιας επιτροπής, για τον καθορισμό των οριογραμμών αιγιαλού και παραλίας στην περιοχή.

15. Το αριθ. 3028/07.06.2017 έγγραφο της Περιφερειακής Διεύθυνσης Δημόσιας Περιουσίας Κρήτης/ Αυτοτελούς Γραφείου Ρεθύμνου, με το οποίο διαβιβάστηκε στην Αποκεντρωμένη Διοίκηση Κρήτης (Δ/νση Οικονομικού - Τμήμα Δημόσιας Περιουσίας) το σύνολο της σχετικής αλληλογραφίας για την έκδοση επικυρωτικής πράξης.

16. Το γεγονός ότι από τις διατάξεις της παρούσας απόφασης δεν προκύπτει δαπάνη σε βάρος του κρατικού προϋπολογισμού, αποφασίζουμε:

Επικυρώνουμε την από 26.05.2017 έκθεση της κατά το άρθρο 3 του ν. 2971/2001 αρμόδιας επιτροπής για τον καθορισμό των οριογραμμών αιγιαλού και παραλίας στην περιοχή «Ζουρίδα» πλησίον οικισμού Πρινέ Δ.Ε. Νικ. Φωκά Δήμου και Περιφερειακής Ενότητας Ρεθύμνου και το τοπογραφικό, υψομετρικό διάγραμμα, που συνέταξε τον Σεπτέμβριο 2016 ο Τσιμπισκάκης Ματθαίος, Διπλ. Τοπογράφος Μηχανικός, σε μιαν (1) πινακίδα και σε κλίμακα 1:500, το οποίο ελέγχθηκε και θεωρήθηκε για την ακρίβεια της αποτύπωσης στις 16.09.2016 από την Ψαρουδάκη Χρυσάνθη, Τοπογράφο Μηχανικό, υπάλληλο του Αυτοτελούς Γραφείου Ρεθύμνου της Περιφερειακής Διεύθυνσης Δημόσιας Περιουσίας Κρήτης.

Στο παραπάνω τοπογραφικό διάγραμμα,

Α. Καθορίζουμε:

ι. Την οριογραμμή του αιγιαλού, όπως αυτή αποτυπώνεται στο συνημμένο τοπογραφικό διάγραμμα με κόκκινη συνεχή πολυγωνική γραμμή και περιγράφεται με τα στοιχεία: 1, 2, 3 ...16, της οποίας οι κορυφές έχουν συντεταγμένες του Κρατικού Δικτύου.

2. Την οριογραμμή της παραλίας, όπως αυτή αποτυπώνεται στο συνημμένο τοπογραφικό διάγραμμα με κίτρινη συνεχή πολυγωνική γραμμή και περιγράφεται με τα στοιχεία: 1', 2΄, 3' ... 16', η οποία ορίζεται παράλληλα προς τη γραμμή του αιγιαλού και σε απόσταση δέκα (10,00) μέτρων, της οποίας οι κορυφές έχουν συντεταγμένες του κρατικού δικτύου, για την εξυπηρέτηση της επικοινωνίας με τη θάλασσα.

Οι οριογραμμές αυτές έχουν συνδεθεί δυτικά με υφιστάμενο καθορισμένο αιγιαλό [αριθ. 72853/04.11.1978 (ΦΕΚ 631/τ. Δ΄/1978) απόφαση του Νομάρχη Ρεθύμνης].

Β. Επανακαθορίζουμε τα σημεία ι και 2 της οριογραμμής του αιγιαλού και αντίστοιχα 1'και 2' της οριογραμμής της παραλίας που είχαν καθορισθεί με την υπ' αρ. 9482/22-04-2005 απόφαση του Γενικού Γραμματέα της πρώην Περιφέρειας Κρήτης (ΦΕΚ 550 Δ΄/2005) που βρίσκεται ανατολικά και σε συνέχεια του εν λόγω καθορισμού.

Η απόφαση αυτή μαζί με την έκθεση της επιτροπής και το τοπογραφικό διάγραμμα να δημοσιευθούν στην Εφημερίδα της Κυβερνήσεως.

Ηράκλειο, 20 Ιουνίου 2017

Η Συντονίστρια Αποκεντρωμένης Διοίκησης

ΜΑΡΙΑ ΚΟΖΥΡΑΚΗ

ΕΚΘΕΣΗ ΕΠΙΤΡΟΠΗΣ
ΚΑΘΟΡΙΣΜΟΥ ΤΩΝ ΟΡΙΩΝ
ΑΙΓΙΑΛΟΥ ΚΑΙ ΠΑΡΑΛΙΑΣ
(ν. 2971/12-12-2001 ΦΕΚ 285 τ. Α')

Για τον καθορισμό των ορίων αιγιαλού και παραλίας στην περιοχή «Ζουρίδα» πλησίον οικισμού Πρινέ Δ.Ε. Νικ. Φωκά Δήμου και Π.Ε. Ρεθύμνου (ενδιαφερόμενος Βαβουράκης Εμμανουήλ).

Ρέθυμνο, 26 Μαΐου 2017

Οι υπογεγραμμένοι:

1. Ψαρουδάκη Χρυσάνθη, Τοπογράφος Μηχανικός ΠΕ, υπάλληλος του Αυτοτελούς Γραφείου Ρεθύμνου της Περιφερειακής Διεύθυνσης Δημόσιας Περιουσίας Κρήτης, ως πρόεδρος,

2. Ψιμάρνη Κωνσταντίνα, Τοπογράφος Μηχανικός ΠΕ, υπάλληλος της Περιφερειακής Διεύθυνσης Δημόσιας Περιουσίας Κρήτης, ως μέλος ,

3. Καστρινάκης Κωνσταντίνος, Υπολιμενάρχης Ρεθύμνου, ως μέλος,

4. Κλάδος Εμμανουήλ, Προϊστάμενος Διεύθυνσης Πολεοδομίας του Δήμου Ρεθύμνου, ως μέλος,

5. Μαυράκης Εμμανουήλ, Προϊστάμενος Διεύθυνσης Περιβάλλοντος και Χωρικού Σχεδιασμού της Αποκεντρωμένης Διοίκησης Κρήτης, ως μέλος,

αποτελούντες την Επιτροπή Καθορισμού των ορίων αιγιαλού και παραλίας, σύμφωνα με το άρθρο 3 του ν. 2971/12-12-2001, την αριθμ. πρωτ. 1418/21-03-2016 Απόφαση του Γενικού Γραμματέα Αποκεντρωμένης Διοίκησης Κρήτης, που συγκλήθηκε κατόπιν πρόσκλησης της Προέδρου αυτής, μεταβήκαμε επί τόπου στην προαναφερόμενη περιοχή, στις 16-09-2016.

Αφού λάβαμε υπόψη:

1. Το υπό του Τσιμπισκάκη Ματθαίου, Τοπογράφου Μηχανικού, συνταχθέντος από Σεπτέμβριο 2016 τοπογραφικό διάγραμμα κλίμακας 1:500, το οποίο ελέγχθηκε και θεωρήθηκε στις 16-09-2016 από την Ψαρουδάκη Χρυσάνθη, Τοπογράφο Μηχανικό, υπάλληλο του Αυτοτελούς Γραφείου Ρεθύμνου της Περιφερειακής Διεύθυνσης Δημόσιας Περιουσίας Κρήτης.

2. Τις διατάξεις του ν. 2971/2001 (ΦΕΚ 285/19-12-2001 τ.Α') «Αιγιαλός, Παραλία και άλλες διατάξεις», όπως ισχύει σήμερα και ειδικότερα τις διατάξεις του άρθρου 9, καθώς και την αριθμ. 1089532π.ε./8205π.ε./Β 0010/ 20-04-2005 κοινή υπουργική απόφαση «στοιχεία καθορισμού αιγιαλού και παραλίας», δηλαδή:

- Η προς καθορισμό περιοχή είναι βραχώδης καθ' όλο το μήκος της ακτογραμμής με ιδιαίτερα απότομα πρανή.
- Η κλίση του εδάφους είναι πολύ απότομη και σε ορισμένα σημεία σχεδόν κατακόρυφη.
- Τα βάθη είναι απότομα και φτάνουν τα 10μ. περίπου και σε απόσταση 60μ. από την ακτογραμμή.
- Το ανάπτυγμα πελάγους είναι πολύ μεγάλο σε όλη την περιοχή, και επηρεάζεται κυρίως από βόρειους, βορειοδυτικούς και βορειοανατολικούς ανέμους.
- Δεν υπάρχουν καταγεγραμμένα Δημόσια Κτήματα στην περιοχή.
- Υφίσταται Κτηματολόγιο στην περιοχή.
- Δεν υφίσταται ζώνη αρχαιολογικής προστασίας, ούτε προστατευόμενα ευπαθή οικοσυστήματα.
- Η υπό καθορισμό περιοχή είναι εκτός σχεδίου πόλης και εκτός ορίων οικισμών.

3. Το υπ'αριθμ. ΥΠΠΟΑ/ΓΔΑΠΚ/ΕΠΣ/ΤΑΠΙΠ/266042/ 159436/4026/1673/ 06-09-2016 έγγραφο του Τμήματος Αρχαιοτήτων Προϊστορικών και Ιστορικών Περιόδων της Εφορείας Παλαιοανθρωπολογίας - Σπηλαιολογίας του Υπουργείου Πολιτισμού και Αθλητισμού, με το οποίο διαπιστώθηκε η ύπαρξη σπηλαίων και βραχοσκεπών στην υπό καθορισμό περιοχή.

4. Την εκ της επί τόπου μετάβασης σχηματισθείσα αντίληψη για το πλάτος της βρεχόμενης ζώνης ξηράς.

5. Το υπ'αριθμ. Φ.119.1/75/217263/Σ. 4334/15-10-2015 έγγραφο του ΓΕΕΘΑ με το οποίο συμφωνεί για τη συνέχιση της διαδικασίας καθορισμού των ορίων αιγιαλού-παραλίας.

6. Την προφορική εισήγηση της Προέδρου της Επιτροπής, αποφασίζει:

Κατόπιν της προφορικής εισήγησης της Προέδρου της Επιτροπής, ακολούθησε διαλογική συζήτηση μεταξύ των μελών και ομόφωνα η Επιτροπή

Α. Καθορίζει σύμφωνα με το παραπάνω τοπογραφικό διάγραμμα:

α Την οριογραμμή του αιγιαλού με κόκκινη συνεχή πολυγωνική γραμμή 1, 2, 3 ...16, της οποίας οι κορυφές έχουν συντεταγμένες του κρατικού δικτύου.

β Την οριογραμμή της παραλίας με κίτρινη συνεχή πολυγωνική γραμμή 1', 2', 3΄...16', η οποία ορίζεται παράλληλα προς τη γραμμή αιγιαλού και σε απόσταση 10.00 μ., της οποίας οι κορυφές έχουν συντεταγμένες του κρατικού δικτύου, για την εξυπηρέτηση της επικοινωνίας με τη θάλασσα.

Οι οριογραμμές αυτές έχουν συνδεθεί δυτικά με τον υφιστάμενο καθορισμένο αιγιαλό (αρ. απόφασης Νομάρχη Ρεθύμνης 72853/04-11-1978 ΦΕΚ 631 Δ' /1978).

Β. Επανακαθορίζει τα σημεία 1 και 2 της οριογραμμής του αιγιαλού και αντίστοιχα 1' και 2' της οριογραμμής της παραλίας που είχαν καθορισθεί με την υπ' αριθμ. 9482/22-04-2005 απόφαση του Γ. Γ. Περιφέρειας Κρήτης (ΦΕΚ 550 Δ΄/2005) που βρίσκεται ανατολικά και σε συνέχεια του εν λόγω καθορισμού.

Η Πρόεδρος	Τα Μέλη
ΧΡΥΣΑΝΘΗ ΨΑΡΟΥΔΑΚΗ	ΚΩΝΣΤΑΝΤΙΝΑ ΨΙΜΑΡΝΗ ΚΩΝΣΤΑΝΤΙΝΟΣ ΚΑΣΤΡΙΝΑΚΗΣ ΕΜΜΑΝΟΥΗΛ ΚΛΑΔΟΣ ΕΜΜΑΝΟΥΗΛ ΜΑΥΡΑΚΗΣ

ΕΘΝΙΚΟ ΤΥΠΟΓΡΑΦΕΙΟ
Για τεχνικούς λόγους στο σχεδιάγραμμα, από το ηλεκτρονικό αρχείο, έγινε σμίκρυνση κατά ποσοστό 31%

ΚΑΘΟΡΙΣΜΟΣ ΟΡΙΟΓΡΑΜΜΩΝ ΑΙΓΙΑΛΟΥ Κ ΠΑΡΑΛΙΑΣ
ΣΥΜΦΩΝΑ ΜΕ ΤΗΝ ΥΠ'ΑΡΙΘΜΟ 72853/4-11-1978
ΑΠΟΦΑΣΗ ΝΟΜΑΡΧΗ ΡΕΘΥΜΝΗΣ (ΦΕΚ 631Δ/1978)

ΘΑΛΑΣΣΑ

ΒΡΑΧΩΔΗΣ ΑΚΤ

ΟΡΙΟΓΡΑΜΜΗ ΑΙΓΙΑΛΟΥ

ΟΡΙΟΓΡΑΜΜΗ ΠΑΡΑΛΙΑΣ

ΙΔΙΟΚΤΗΣΙΑ ΘΕΟΔΩΡΟΥΛΑΚΗ

411090202001

ΠΡΟΣ ΧΑΝΙΑ

ΠΙΝΑΚΑΣ ΣΥΝΤΕΤΑΓΜΕΝΩΝ ΚΟΡΥΦΩΝ ΚΑΘΟΡΙΣΜΟΥ ΟΡΙΟΓΡΑΜΜΗΣ ΑΙΓΙΑΛΟΥ (ΕΓΣΑ '87)

ΣΗΜΕΙΟ	X	Y	ΣΗΜΕΙΟ	X	Y
1	537317.134	3913000.246	10	537760.940	3913353.740
2	537348.020	3913040.810	11	537788.160	3913385.740
3	537371.360	3913055.290	12	537808.750	3913389.220
4	537490.980	3913114.500	13	537882.280	3913327.760
5	537550.140	3913130.247	14	537897.120	3913354.450
6	537581.056	3913109.904	15	537856.380	3913393.150
7	537616.580	3913119.710	16	537838.830	3913473.900
8	537724.210	3913240.800			
9	537746.850	3913297.630			

ΠΙΝΑΚΑΣ ΣΥΝΤΕΤΑΓΜΕΝΩΝ ΚΟΡΥΦΩΝ ΚΑΘΟΡΙΣΜΟΥ ΟΡΙΟΓΡΑΜΜΗΣ ΠΑΡΑΛΙΑΣ (ΕΓΣΑ '87)

ΣΗΜΕΙΟ	X	Y	ΣΗΜΕΙΟ	X	Y
1'	537325.073	3912994.196	10'	537770.070	3913349.040
2'	537354.859	3913033.285	11'	537793.417	3913376.487
3'	537376.225	3913046.540	12'	537805.873	3913378.592
4'	537494.519	3913105.094	13'	537885.144	3913312.333
5'	537548.384	3913119.431	14'	537909.626	3913356.363
6'	537579.346	3913099.059	15'	537865.498	3913398.281
7'	537622.090	3913110.857	16'	537849.017	3913474.113
8'	537732.850	3913235.468			
9'	537756.387	3913294.548			

ΠΙΝΑΚΑΣ ΣΥΝΤΕΤΑΓΜΕΝΩΝ ΚΟΡΥΦΩΝ ΕΠΑΝΑΚΑΘΟΡΙΣΜΟΥ ΟΡΙΟΓΡΑΜΜΩΝ ΑΙΓΙΑΛΟΥ-ΠΑΡΑΛΙΑΣ

ΣΗΜΕΙΟ	X	Y	ΣΗΜΕΙΟ	X	Y
1	537838.830	3913473.900	1'	537849.017	3913474.113
2	537850.953	3913543.627	2	537860.015	3913537.371

ΚΤΗΜΑΤΟΛΟΓΙΚΟΣ ΠΙΝΑΚΑΣ

Α/Α	ΚΑΕΚ	ΟΝΟΜΑ ΕΠΩΝΥΜΟ ΙΔΙΟΚΤΗΤΗ
01	411090202001	ΤΡΑΠΕΖΑ ΠΕΙΡΑΙΩΣ
02	411090205001	ΜΑΡΚΟΥΛΑΚΗΣ ΓΕΩΡΓΙΟΣ ΤΟΥ ΕΜΜΑΝΟΥΗΛ
03	411090205002	ΒΑΒΟΥΡΑΚΗΣ ΕΜΜΑΝΟΥΗΛ
04	411090203002	ΚΑΛΟΥΔΗ ΜΑΡΙΑ ΤΟΥ ΕΜΜΑΝΟΥΗΛ ΚΑΛΟΥΔΗ ΕΥΑΓΓΕΛΙΑ ΤΟΥ ΝΙΚΟΛΑΟΥ
05	411090203001	ΠΕΤΡΑΚΗ ΦΩΤΕΙΝΗ ΤΟΥ ΣΤΥΛΙΑΝΟΥ ΤΖΑΝΙΔΑΚΗ ΘΑΛΕΙΑ ΤΟΥ ΓΕΩΡΓΙΟΥ ΤΖΑΝΙΔΑΚΗΣ ΕΥΑΓΓΕΛΟΣ ΤΟΥ ΓΕΩΡΓΙΟΥ ΘΕΟΔΩΡΑΚΗ ΧΡΥΣΟΥΛΑ ΤΟΥ ΣΤΥΛΙΑΝΟΥ ΦΡΑΓΚΑΚΗ ΝΙΚΗ ΤΟΥ ΓΕΩΡΓΙΟΥ ΦΡΑΓΚΑΚΗΣ ΔΗΜΗΤΡΙΟΣ ΤΟΥ ΓΕΩΡΓΙΟΥ ΜΑΥΡΕΛΟΥ ΑΙΚΑΤΕΡΙΝΗ ΤΟΥ ΓΕΩΡΓΙΟΥ
06	411090203003	ΜΠΕΜΠΗΣ ΒΑΣΙΛΕΙΟΣ ΤΟΥ ΙΩΑΝΝΗ ΜΠΕΜΠΗΣ ΕΜΜΑΝΟΥΗΛ ΤΟΥ ΒΑΣΙΛΕΙΟΥ ΓΙΑΝΝΑΔΑΚΗ ΜΑΡΙΑ ΤΟΥ ΒΑΣΙΛΕΙΟΥ
07	411090203004	ΜΠΙΚΑΚΗΣ ΑΝΔΡΕΑΣ ΤΟΥ ΙΩΣΗΦ
08	410310401012	Κ.κ'Γ.ΠΑΥΛΑΚΗΣ ΑΝΩΝΥΜΟΣ ΕΤΑΙΡΕΙΑ ΠΑΡΟΧΗΣ ΓΕΥΜΑΤΩΝ
09	410310401011	-//-
10	410310401009	-//-
11	410310401010	-//-
12	410310401008	ΠΑΥΛΑΚΗΣ ΓΕΩΡΓΙΟΣ ΤΟΥ ΕΜΜΑΝΟΥΗΛ
13	410310401007	-//-
14	410310401005	-//-

ΥΠΟΜ

Πολυγωνομετρικό Ση

Σημείο με υψόμετρο

Κτίριο

Κολωνάκια μπετόν

Χαρακτηρισμός κτισ

Κολώνα ΟΤΕ


Κολώνα ΔΕΗ


Οριογραμμή Αιγιαλο


Οριογραμμή Παραλία


Καταργούμενη Οριο

Καταργούμενη Οριο

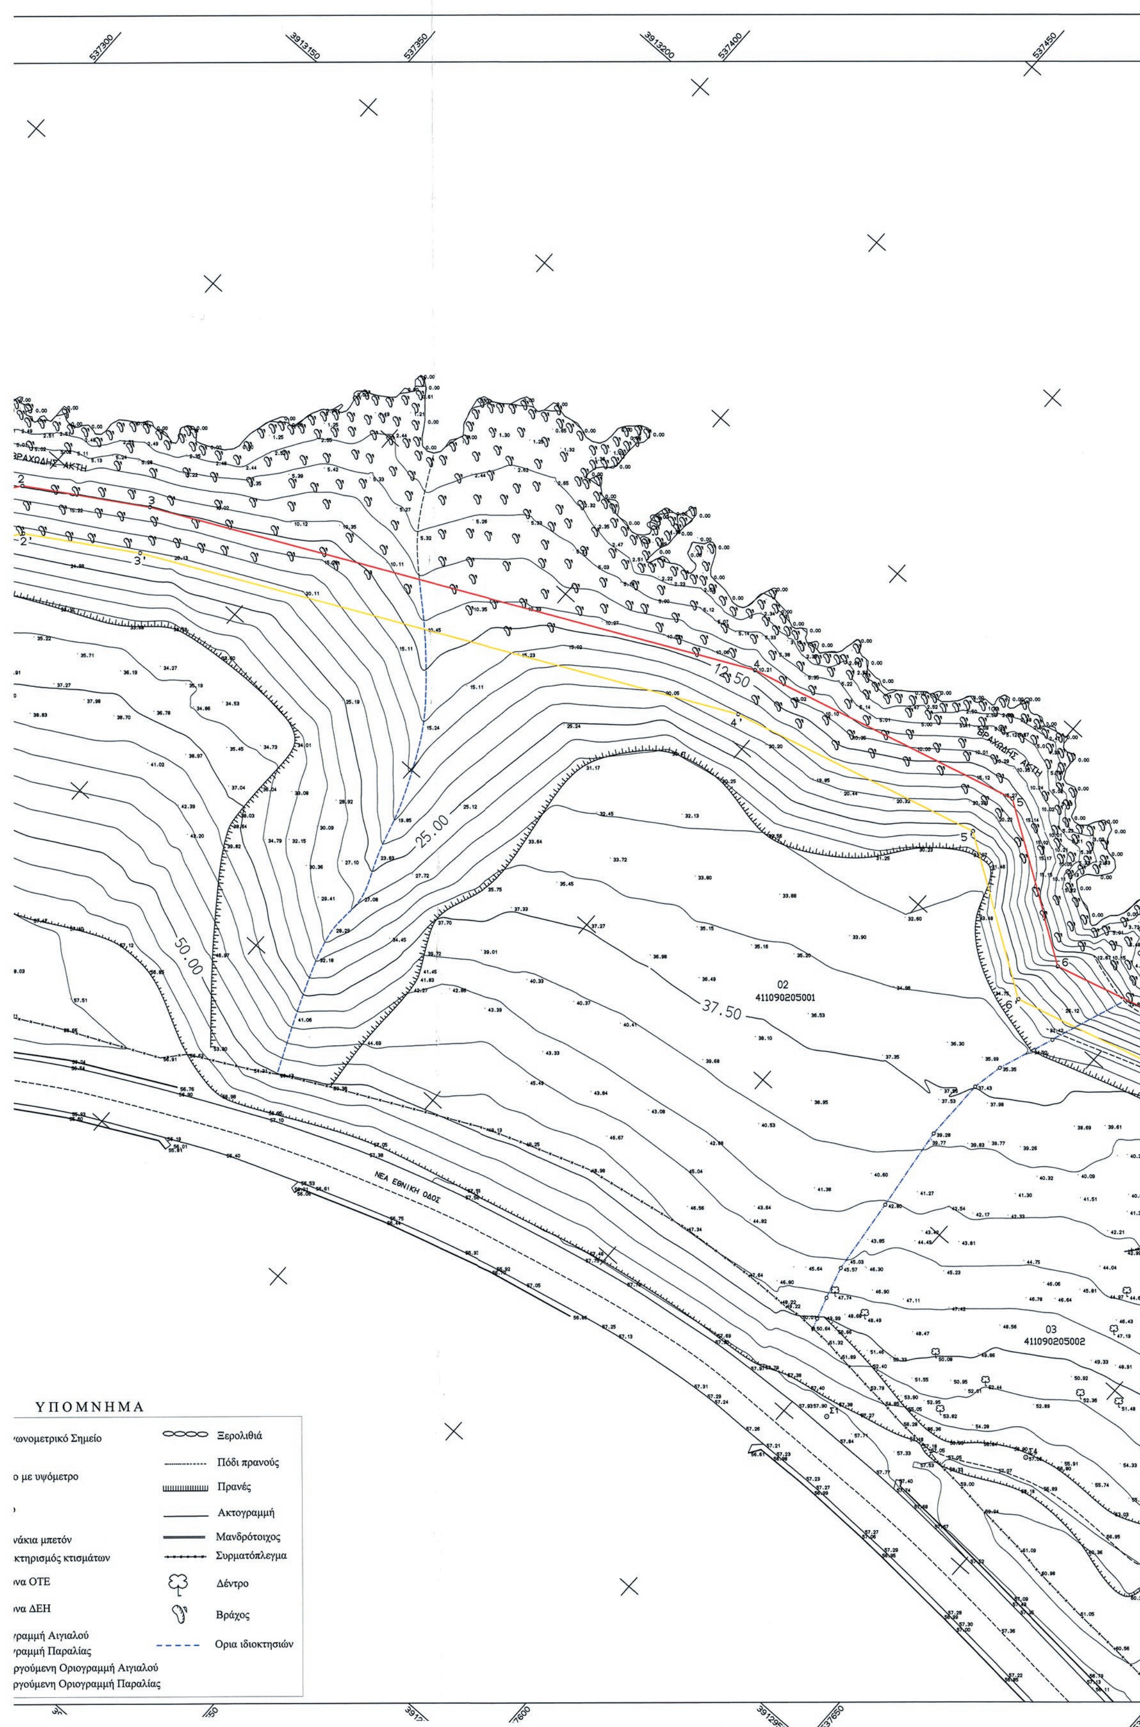

537300
3913150
537350
3913200
537400
537450
ΒΡΑΧΩΔΗΣ ΑΚΤΗ
12.50
25.00
37.50
50.00
02
411090205001
03
411090205002
ΝΕΑ ΕΘΝΙΚΗ ΟΔΟΣ
ΥΠΟΜΝΗΜΑ
ωνομετρικό Σημείο
ο με υψόμετρο
νάκια μπετόν
κτηρισμός κτισμάτων
να ΟΤΕ
να ΔΕΗ
γραμμή Αιγιαλού
γραμμή Παραλίας
ργούμενη Οριογραμμή Αιγιαλού
ργούμενη Οριογραμμή Παραλίας
Ξερολιθιά
Πόδι πρανούς
Πρανές
Ακτογραμμή
Μανδρότοιχος
Συρματόπλεγμα
Δέντρο
Βράχος
Ορια ιδιοκτησιών

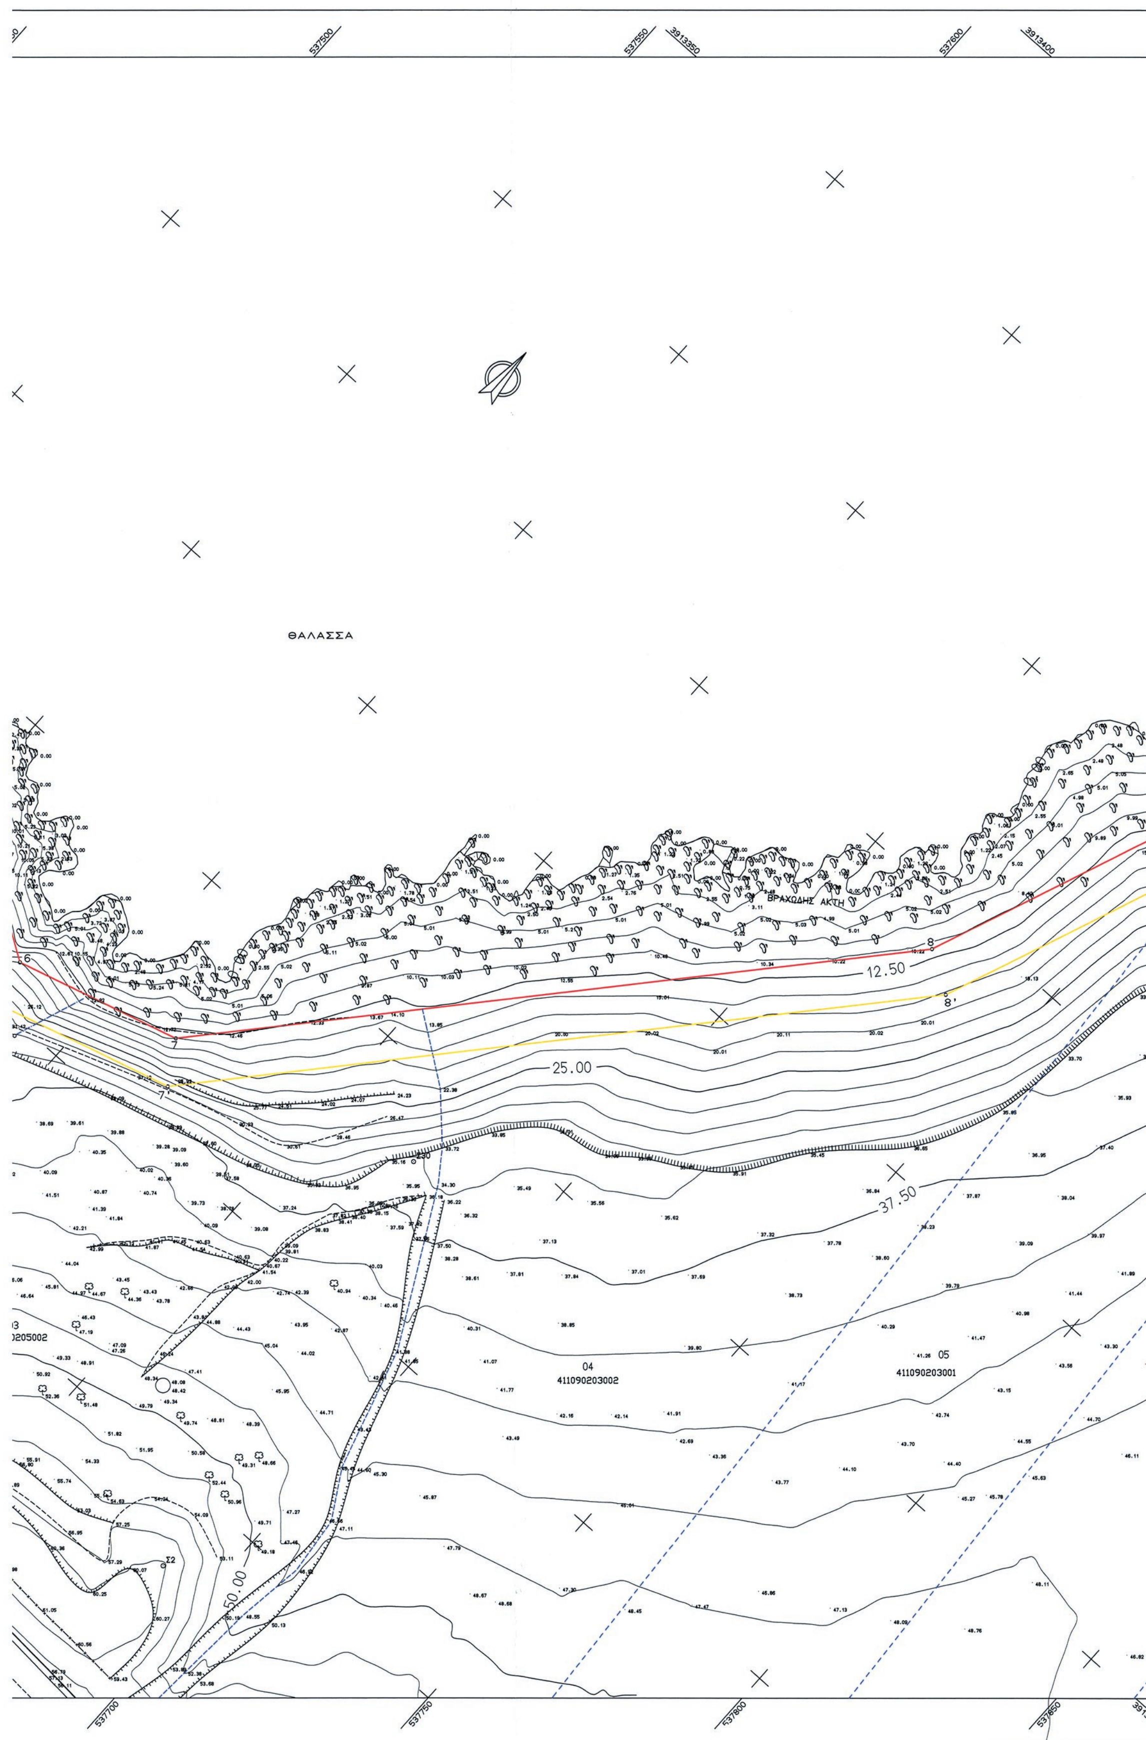
ΘΑΛΑΣΣΑ
ΒΡΑΧΩΔΗΣ ΑΚΤΗ
12.50
25.00
37.50
50.00
04
411090203002
05
411090203001
537500
537550
537600
537700
537750
537800
537850
3913350
3913400

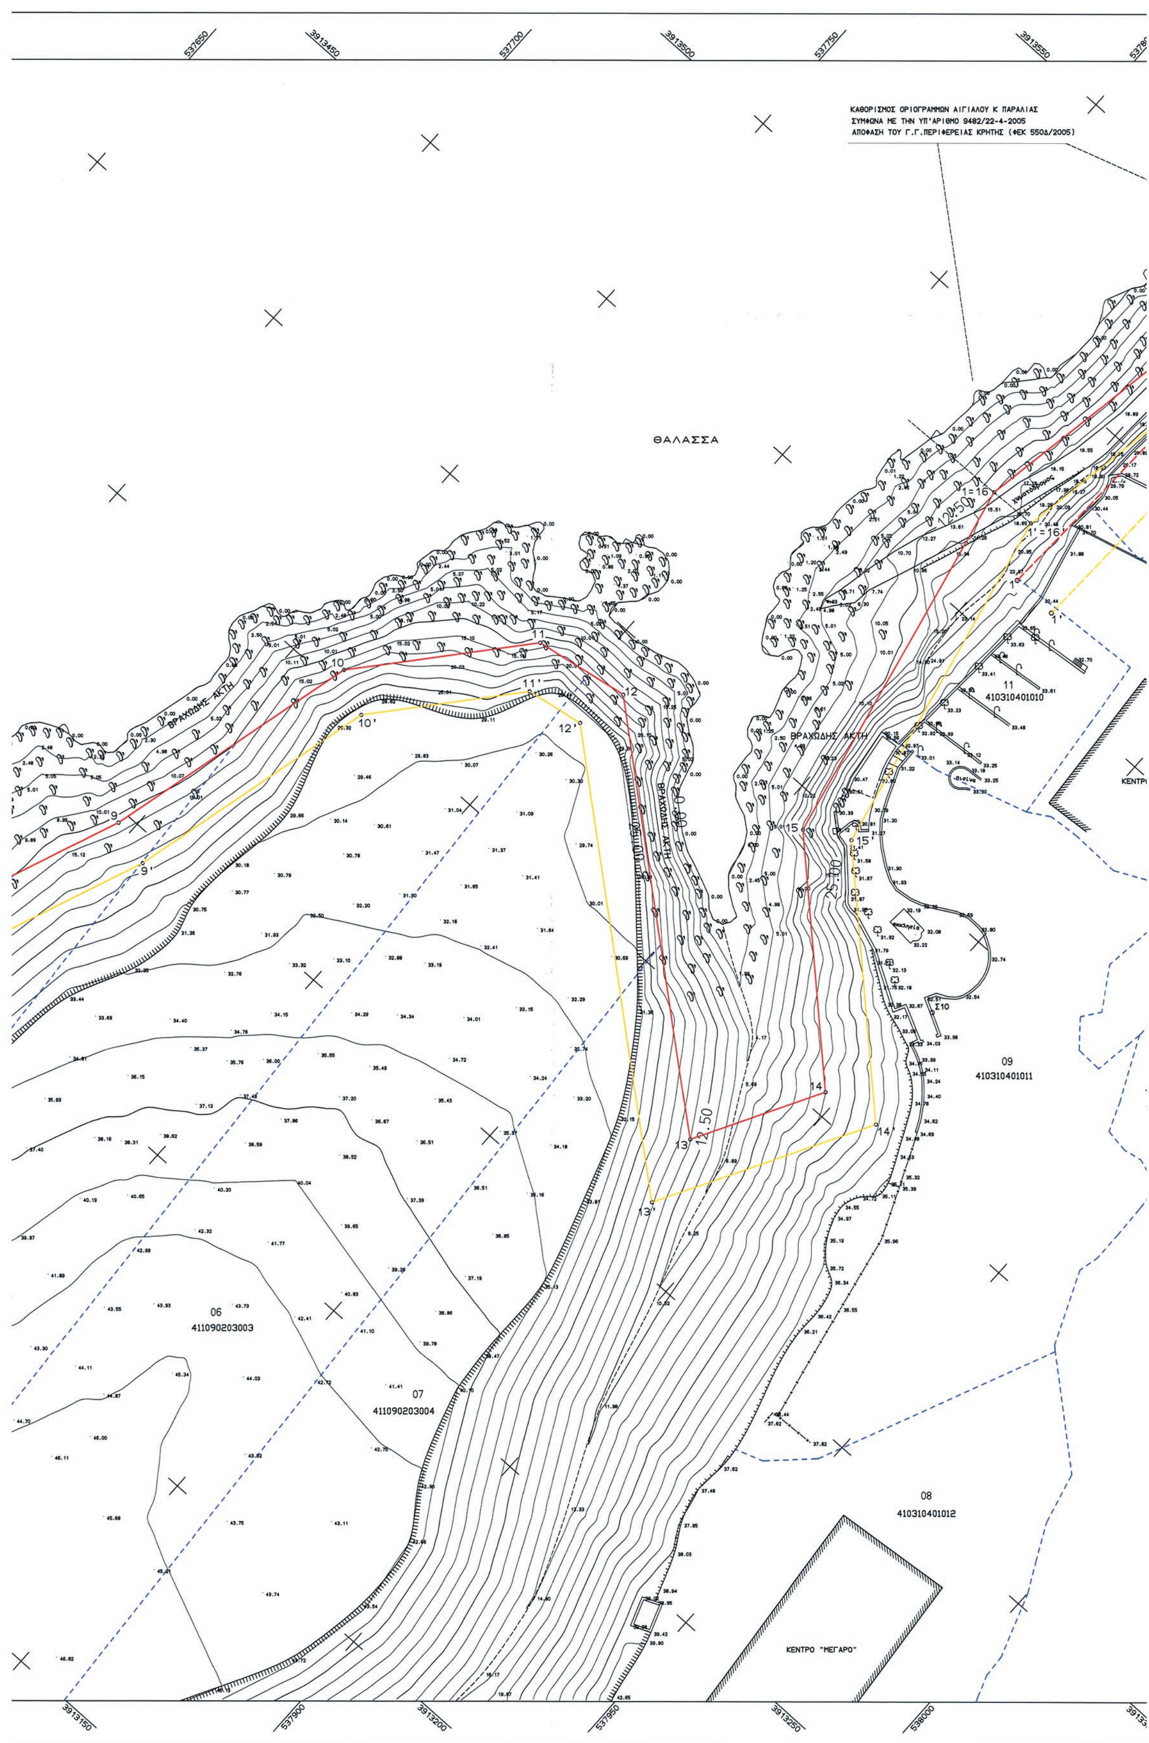

ΚΑΘΟΡΙΣΜΟΣ ΟΡΙΟΓΡΑΜΜΩΝ ΑΙΓΙΑΛΟΥ Κ ΠΑΡΑΛΙΑΣ
ΣΥΜΦΩΝΑ ΜΕ ΤΗΝ ΥΠ'ΑΡΙΘΜΟ 9482/22-4-2005
ΑΠΟΦΑΣΗ ΤΟΥ Γ.Γ.ΠΕΡΙΦΕΡΕΙΑΣ ΚΡΗΤΗΣ (ΦΕΚ 550Δ/2005)
ΘΑΛΑΣΣΑ
ΒΡΑΧΩΔΗΣ ΑΚΤΗ
ΒΡΑΧΩΔΗΣ ΑΚΤΗ
ΒΡΑΧΩΔΗΣ ΑΚΤΗ
06
411090203003
07
411090203004
08
410310401012
09
410310401011
11
410310401010
ΚΕΝΤΡΟ "ΜΕΓΑΡΟ"

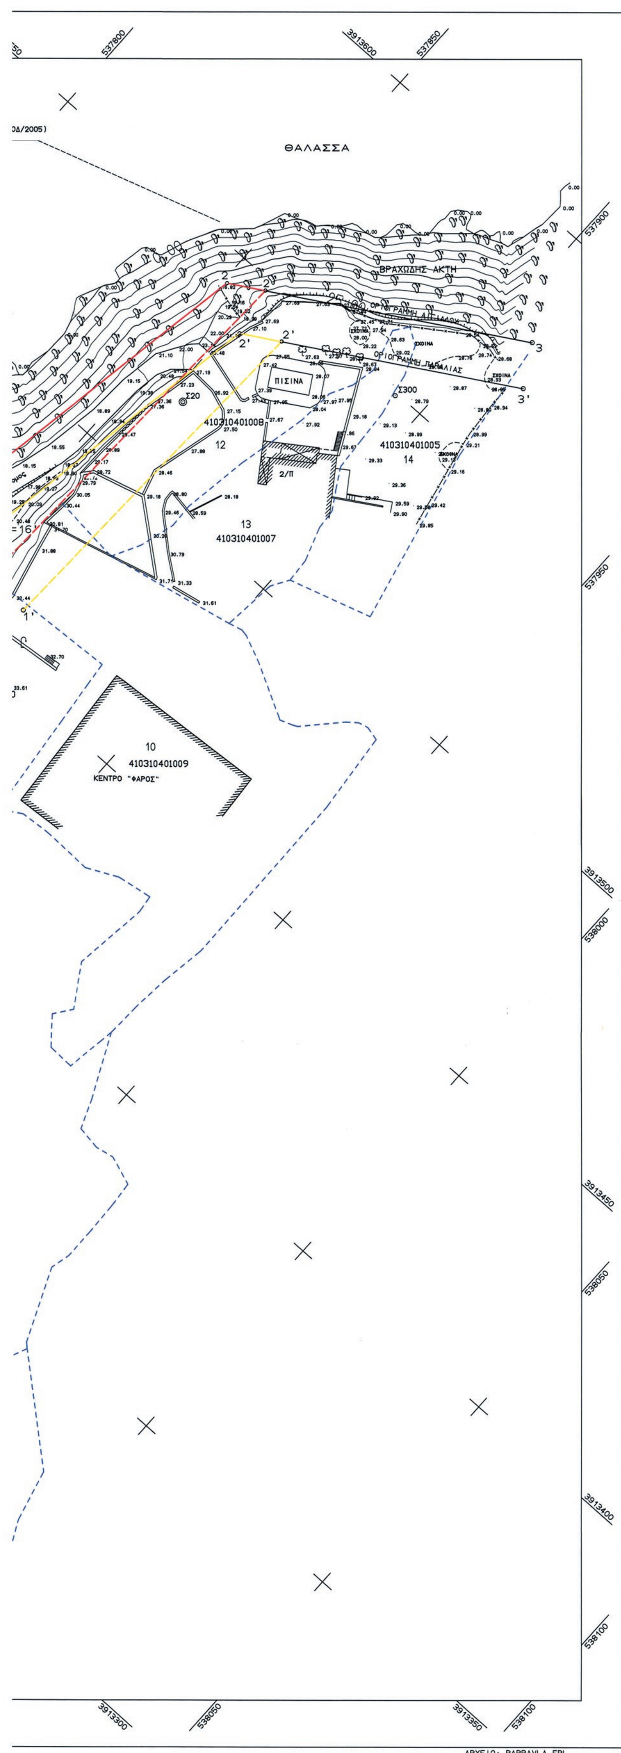

ΑΠΟΣΠΑΣΜΑ ΧΑΡΤΗ Γ.Υ.Σ. ΚΛΙΜΑΚΑΣ 1/50000

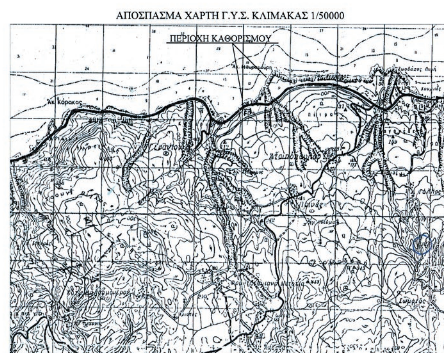

ΑΠΟΣΠΑΣΜΑ ΧΑΡΤΗ Γ.Υ.Σ. ΚΛΙΜΑΚΑΣ 1/5000

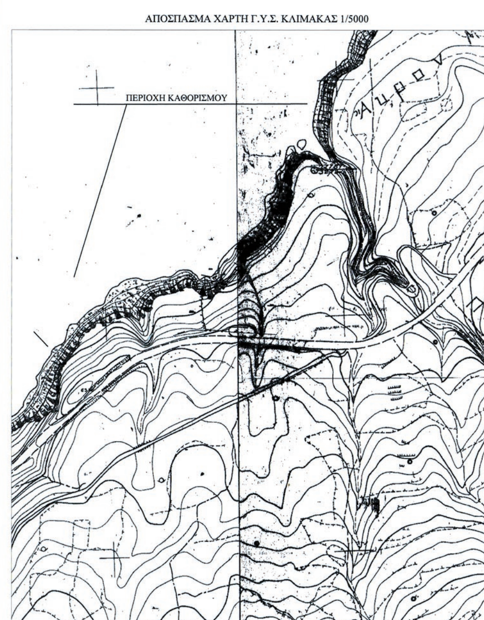

ΥΠΟΥΡΓΕΙΟ ΟΙΚΟΝΟΜΙΚΩΝ
ΚΤΗΜΑΤΙΚΗ ΥΠΗΡΕΣΙΑ ΡΕΘΥΜΝΗΣ

ΤΟΠΟΓΡΑΦΙΚΟ ΔΙΑΓΡΑΜΜΑ
ΚΑΘΟΡΙΣΜΟΥ ΟΡΙΩΝ ΑΙΓΙΑΛΟΥ - ΠΑΡΑΛΙΑΣ

ΠΕΡΙΟΧΗ "ΖΟΥΡΙΔΑ"ΠΡΙΝΕΣ-ΑΤΣΙΠΟΠΟΥΛΟ
ΔΗΜΟΥ ΡΕΘΥΜΝΗΣ
ΝΟΜΟΥ ΡΕΘΥΜΝΗΣ

ΕΝΔΙΑΦΕΡΟΜΕΝΟΣ
ΒΑΒΟΥΡΑΚΗΣ ΕΜΜ.

ΑΝΑΔΟΧΟΣ ΜΕΛΕΤΗΤΗΣ	ΥΠΟΓΡΑΦΗ	Ο ΣΥΝΤΑΞΑΣ	ΗΜΕΡΟΜΗΝΙΑ ΣΥΝΤΑΞΑΣ	ΥΠΟΓΡΑΦΗ
ΜΑΤΘΑΙΟΣ ΤΣΙΜΠΙΣΚΑΚΗΣ		ΜΑΤΘΑΙΟΣ ΤΣΙΜΠΙΣΚΑΚΗΣ	ΣΕΠΤΕΜΒΡΙΟΣ 2016	

ΜΑΤΘΑΙΟΣ Γ. ΤΣΙΜΠΙΣΚΑΚΗΣ
ΔΙΠΛ. ΤΟΠΟΓΡΑΦΟΣ ΜΗΧΑΝΙΚΟΣ
ΕΘΝΙΚΟΥ ΜΕΤΣΟΒΙΟΥ ΠΟΛΥΤΕΧΝΕΙΟΥ
ΜΕΛΟΣ Τ.Ε.Ε ΑΡΙΘΜ. ΜΗΤΡ. 48167
ΛΥΚΟΥΡΓΟΥ ΚΑΦΦΑΤΟΥ 1, ΡΕΘΥΜΝΟ ΤΗΛ. 26144
ΑΦΜ: 042294036 ΔΟΥ ΡΕΘΥΜΝΟΥ

ΥΠΟΜΝΗΜΑ ΕΠΙΤΡΟΠΗΣ ΚΑΘΟΡΙΣΜΟΥ
ΟΡΙΩΝ ΑΙΓΙΑΛΟΥ - ΠΑΡΑΛΙΑΣ

κόκκινη γραμμή - οριογραμμή Αιγιαλού
κίτρινη γραμμή - οριογραμμή Παραλίας

Το παρόν τοπογραφικό διάγραμμα συνοδεύει την απο 26-5-2017 Εκθεση της επιτροπής καθορισμού ορίων Αιγιαλού και Παραλίας

Οι κορυφογραμμές εξασφαλίζονται όπως σημειώνεται στο διάγραμμα από συντεταγμένες του κρατικού δικτύου

Δεν υπάρχουν κτίσματα στην Ζώνη Παραλίας

Καθορίζεται ζώνη Παραλίας πλάτους 10.00μ για εξυπηρέτηση των σκοπών της παρ.1 του αρθ.7 Ν.2971/2001

Η επιτροπή διεπίστωσε ότι δεν υπάρχει παλαιός Αιγιαλός.

Η ΕΠΙΤΡΟΠΗ

Η ΠΡΟΕΔΡΟΣ
ΧΡΥΣΑΝΘΗ ...
ΠΕ/Α' ΤΟΠ. ΜΗΧ...

ΤΑ ΜΕΛΗ
1. Ψιφαρη Κωνσταντινα
2. Καστρινάκης Κωνσταντίνος
3. ΚΑΣΤΡΙΝΑΚΗΣ ΚΩΝ/ΝΟΣ ΠΛΩΤΑΡΧΗΣ Λ.Σ.
Κλάδος Ανθρωπίνου...
4. Μαυράκης Εμμανουήλ

ΕΛΕΓΧΘΗΚΕ ΚΑΙ ΘΕΩΡΗΘΗΚΕ
Ρέθυμνο 16-9-2016
Η Μηχανικός

ΔΙΑΝΟΜΗ ΠΙΝΑΚΙΔΩΝ

ΤΡΙΓΩΝΟΜΕΤΡΙΚΗ ΕΞΑΡΤΗΣΗ: ΠΡΟΒΟΛΙΚΟ ΣΥΣΤΗΜΑ ΕΓΣΑ '87
ΥΨΟΜΕΤΡΙΚΗ ΑΦΕΤΗΡΙΑ : ΔΙΚΤΥΟ ΓΥΣ
ΜΕΘΟΔΟΣ ΑΠΟΤΥΠΩΣΗΣ : ΜΕ ΟΡΘΟΓΩΝΙΕΣ ΣΥΝΤΕΤΑΓΜΕΝΕΣ
ΧΡΟΝΟΛΟΓΙΑ ΑΠΟΤΥΠΩΣΗΣ : ΔΕΚΕΜΒΡΙΟΣ 2014

ΚΛΙΜΑΚΑ		ΑΡ. ΣΧΕΔΙΟΥ
1:500		
ΙΣΟΔΙΑΣΤΑΣΗ 2.50		